



**АДМИНИСТРАЦИЯ ШАЛИНСКОГО МУНИЦИПАЛЬНОГО РАЙОНА
ЧЕЧЕНСКОЙ РЕСПУБЛИКИ**

(АДМИНИСТРАЦИЯ ШАЛИНСКОГО МУНИЦИПАЛЬНОГО РАЙОНА)

**НОХЧИЙН РЕСПУБЛИКАН
ШЕЛАН МУНИЦИПАЛЬНИ КЮШТАН АДМИНИСТРАЦИ
(ШЕЛАН МУНИЦИПАЛЬНИ КЮШТАН АДМИНИСТРАЦИ)**

РАСПОРЯЖЕНИЕ

27.07.2022

№ 215-пр

г. Шали

**Об исправлении реестровой ошибки
в местоположении границ земельного
участка и об утверждении схемы
расположения земельного участка
на кадастровом плане территории**

В связи с допущенной ошибкой в местоположении границ земельного участка с кадастровым номером 20:12:0501009:485, общей площадью 993 кв.м., при проведении межевания и в связи с уточнением фактически сложившихся границ местоположения указанного земельного участка, в соответствии с Земельным кодексом Российской Федерации, Уставом Шалинского муниципального района, на основании части 3 статьи 61 Федерального закона от 13 июля 2015 года № 218-ФЗ «О государственной регистрации недвижимости»:

1. Исправить реестровую ошибку в местоположении границ земельного участка с кадастровым номером 20:12:0501009:485, общей площадью 993 кв.м., путем проведения повторных кадастровых работ с определением новых характерных точек границ земельного участка, расположенного по адресу: Чеченская Республика, Шалинский район, г. Шали, пер. 8-й Магнитный, № 6, согласно прилагаемой схеме.

2. Утвердить схему расположения земельного участка на кадастровом плане территории, общей площадью 993 кв.м., из земель категории - земли населенных пунктов, вид разрешенного использования – для индивидуального жилищного строительства, расположенного по адресу: Чеченская Республика, Шалинский район, г. Шали, пер. 8-й Магнитный, № 6, подготовленную в результате выполнения работ в связи с исправлением ошибки в местоположении границ земельного участка.

Утверждена

(наименование документа об утверждении, включая наименования органов государственной власти

или органов местного самоуправления, принявших решение об утверждении схемы


или подписавших соглашение о передаче в аренду земельных участков)

от _____

Схема расположения земельного участка или земельных участков на кадастровом плане территории



Кадастровый номер земельного участка	20:12:0501009:485	
Площадь земельного участка	993м ²	
Обозначение характерных точек границы	Координаты, м	
	X	Y
1	2	3
н1	77806,40	333830,18
н2	77817,35	333879,11
н3	77836,87	333874,52
н4	77825,44	333825,72
н1	77806,40	333830,18

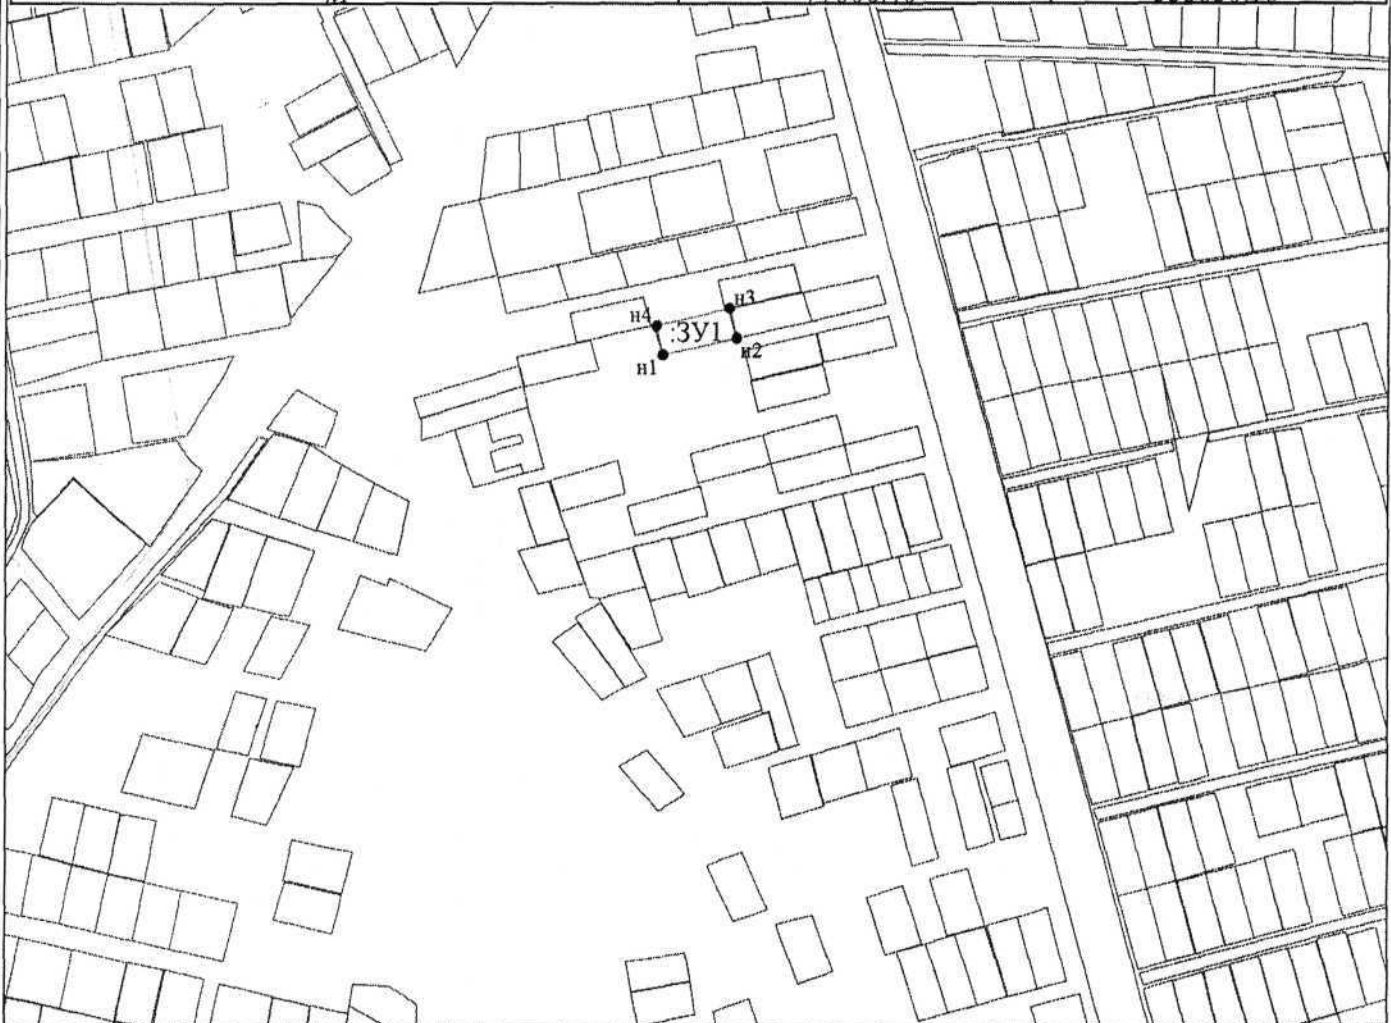

Система координат : МСК-20

Масштаб 1:5000

Условные обозначения:

- н1 характерная точка границы земельного участка
- ЗУ1 обозначение земельного участка
- границы образуемого (исправляемого) земельного участка
- 20:12:0501009 номер кадастрового квартала
- граница кадастрового деления
- существующие границы, содержащиеся в ЕГРН

Адрес: Чеченская Республика, Шалинский район, г.Шали, пер.8 Магнитный, 6

Категория земель: земли населенных пунктов

Вид разрешенного использования: для индивидуального жилищного строительства